




utp - klärofix®
 Typ Monolithbaureihe Zweibehälteranlage
 Vollbiologische SBR - Kleinkläranlage für 20 EW
 nach DIN: EN 12566-3
 Ablaufklassen C / N / D / D+H / D+P


utp umwelttechnik GmbH

EN 12566-3

Bemessungsansatz: "mit Vorklärung"

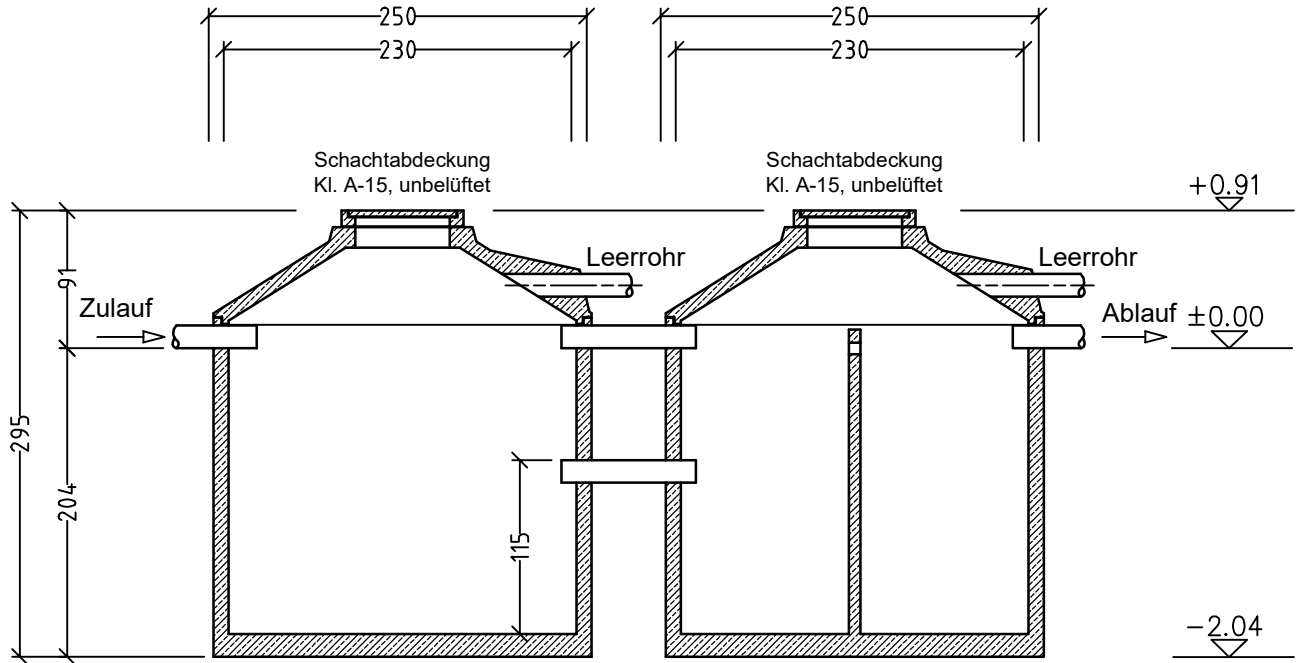

SCHNITT

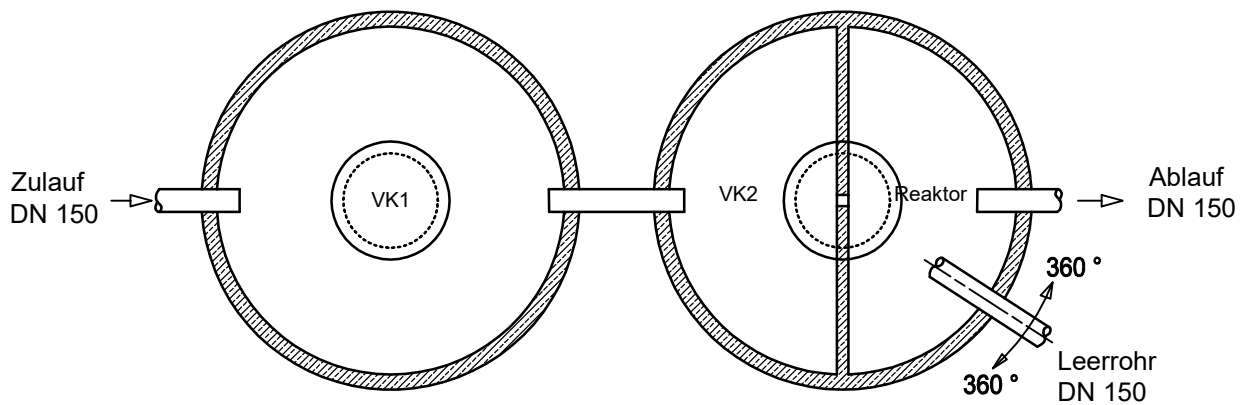

GRUNDRISS

Erhöhung der Zulauftiefe
 bei Schachtabdeckung Klasse:
 "B 125" = 97 cm (+6 cm)
 "D 400" = 101 cm (+10 cm)

Benennung: klärofix® Kleinkläranlage 20 EW 2x230_60_VK	Schachtabdeckung: Klasse: A begehbar	gezeichnet: jk / 09.03.2023	
	Schwerstes Einzelteil: 6,75 to.	geändert:	
Projekt:	Gesamtgewicht: 15,49 to.	Maßstab: M 1:50	Format: A 4



utp umwelttechnik GmbH
 Weidenberger Straße 2-4
 DE-95517 Seybothenreuth
 info@utp-umwelttechnik.de
 www.utp-umwelttechnik.de

Diese Zeichnung ist unser Eigentum. Alle Rechte und Änderungen vorbehalten.