


SCHNITT

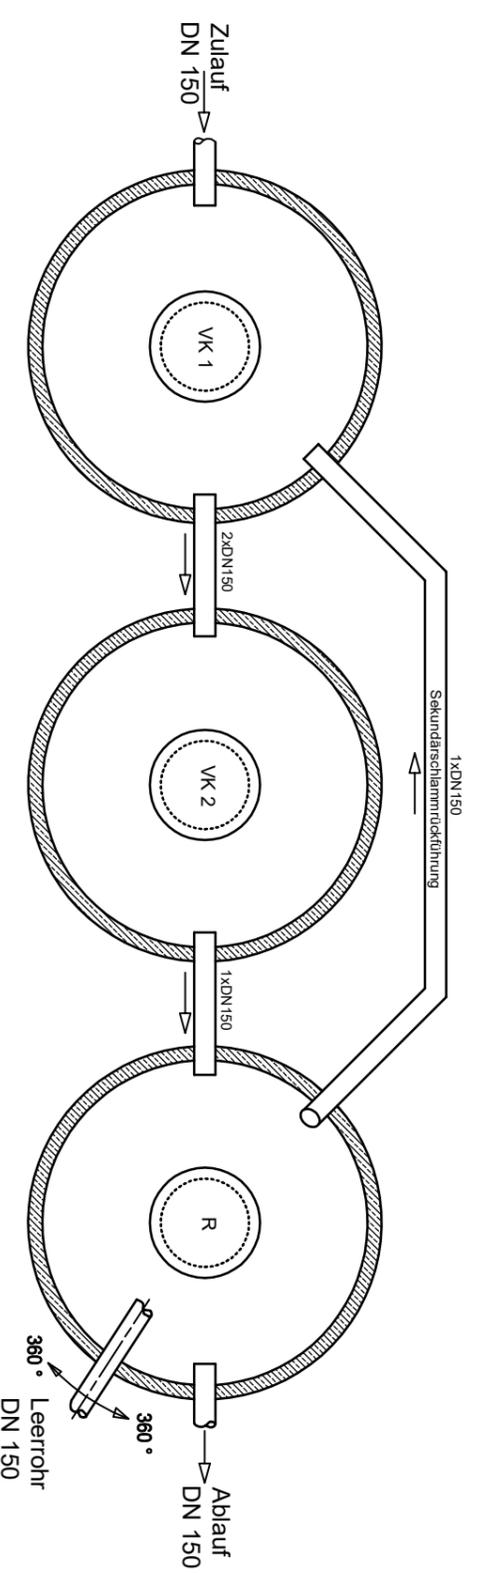

GRUNDRISS

utp - Klärofix®
 Typ Monolithbaureihe Mehrbehälter
 Vollbiologische SBR - Kleinkläranlage für 26 EW
 nach DIN: EN 12566-3
 Ablaufklassen C / N / D / D+H / D+P
 Bemessungsansatz: "mit Vorklärung"
CE
 utp umwelttechnik GmbH
 EN 12566-3

Erhöhung der Zulauftiefe
 bei Schachtabdeckung Klasse:
 "B 125" = 97 cm (+6 cm)
 "D 400" = 101 cm (+10 cm)

Benennung:	Klärofix® Kleinkläranlage 26 EW 3x230_60_VK	Schachtabdeckung:	Klasse: A begehbar	gezeichnet:	JK / 16.03.2023
Projekt:		Schwerstes Einzelteil:	5,80 to.	geändert:	
		Gesamtgewicht:	21,81 to.	Maßstab:	M 1:50
				Format:	A 3

utp umwelttechnik GmbH
 Weidenberger Straße 2-4
 DE-95517 Seybothenreuth
 info@utp-umwelttechnik.de
 www.utp-umwelttechnik.de
 Diese Zeichnung ist unser Eigentum. Alle Rechte und Änderungen vorbehalten.